


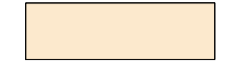















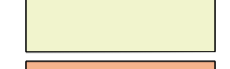



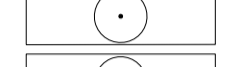


LEGENDA

-  rijweg in straatbakstenen rood
-  parkeerplaats van betonstenen zwart
-  betontegels 30x30cm grijs
-  betonstenen in elleboogverband grijs
-  bestaand plantsoen
-  nieuw plantsoen
-  renoveren plantsoen
-  particulier terrein
-  bestaande bebouwing
-  asfaltverharding
-  water, vijverpartij bestaand
-  speelplaats
-  te handhaven boom (gemeente)
-  te handhaven boom (particulier)
-  nieuwe boom
-  te verwijderen boom

-  opstelplaats containers
-  openbare verlichting bestaand
-  openbare verlichting nieuw of verplaatst
-  reclamezuil bestaand
-  werksgrens

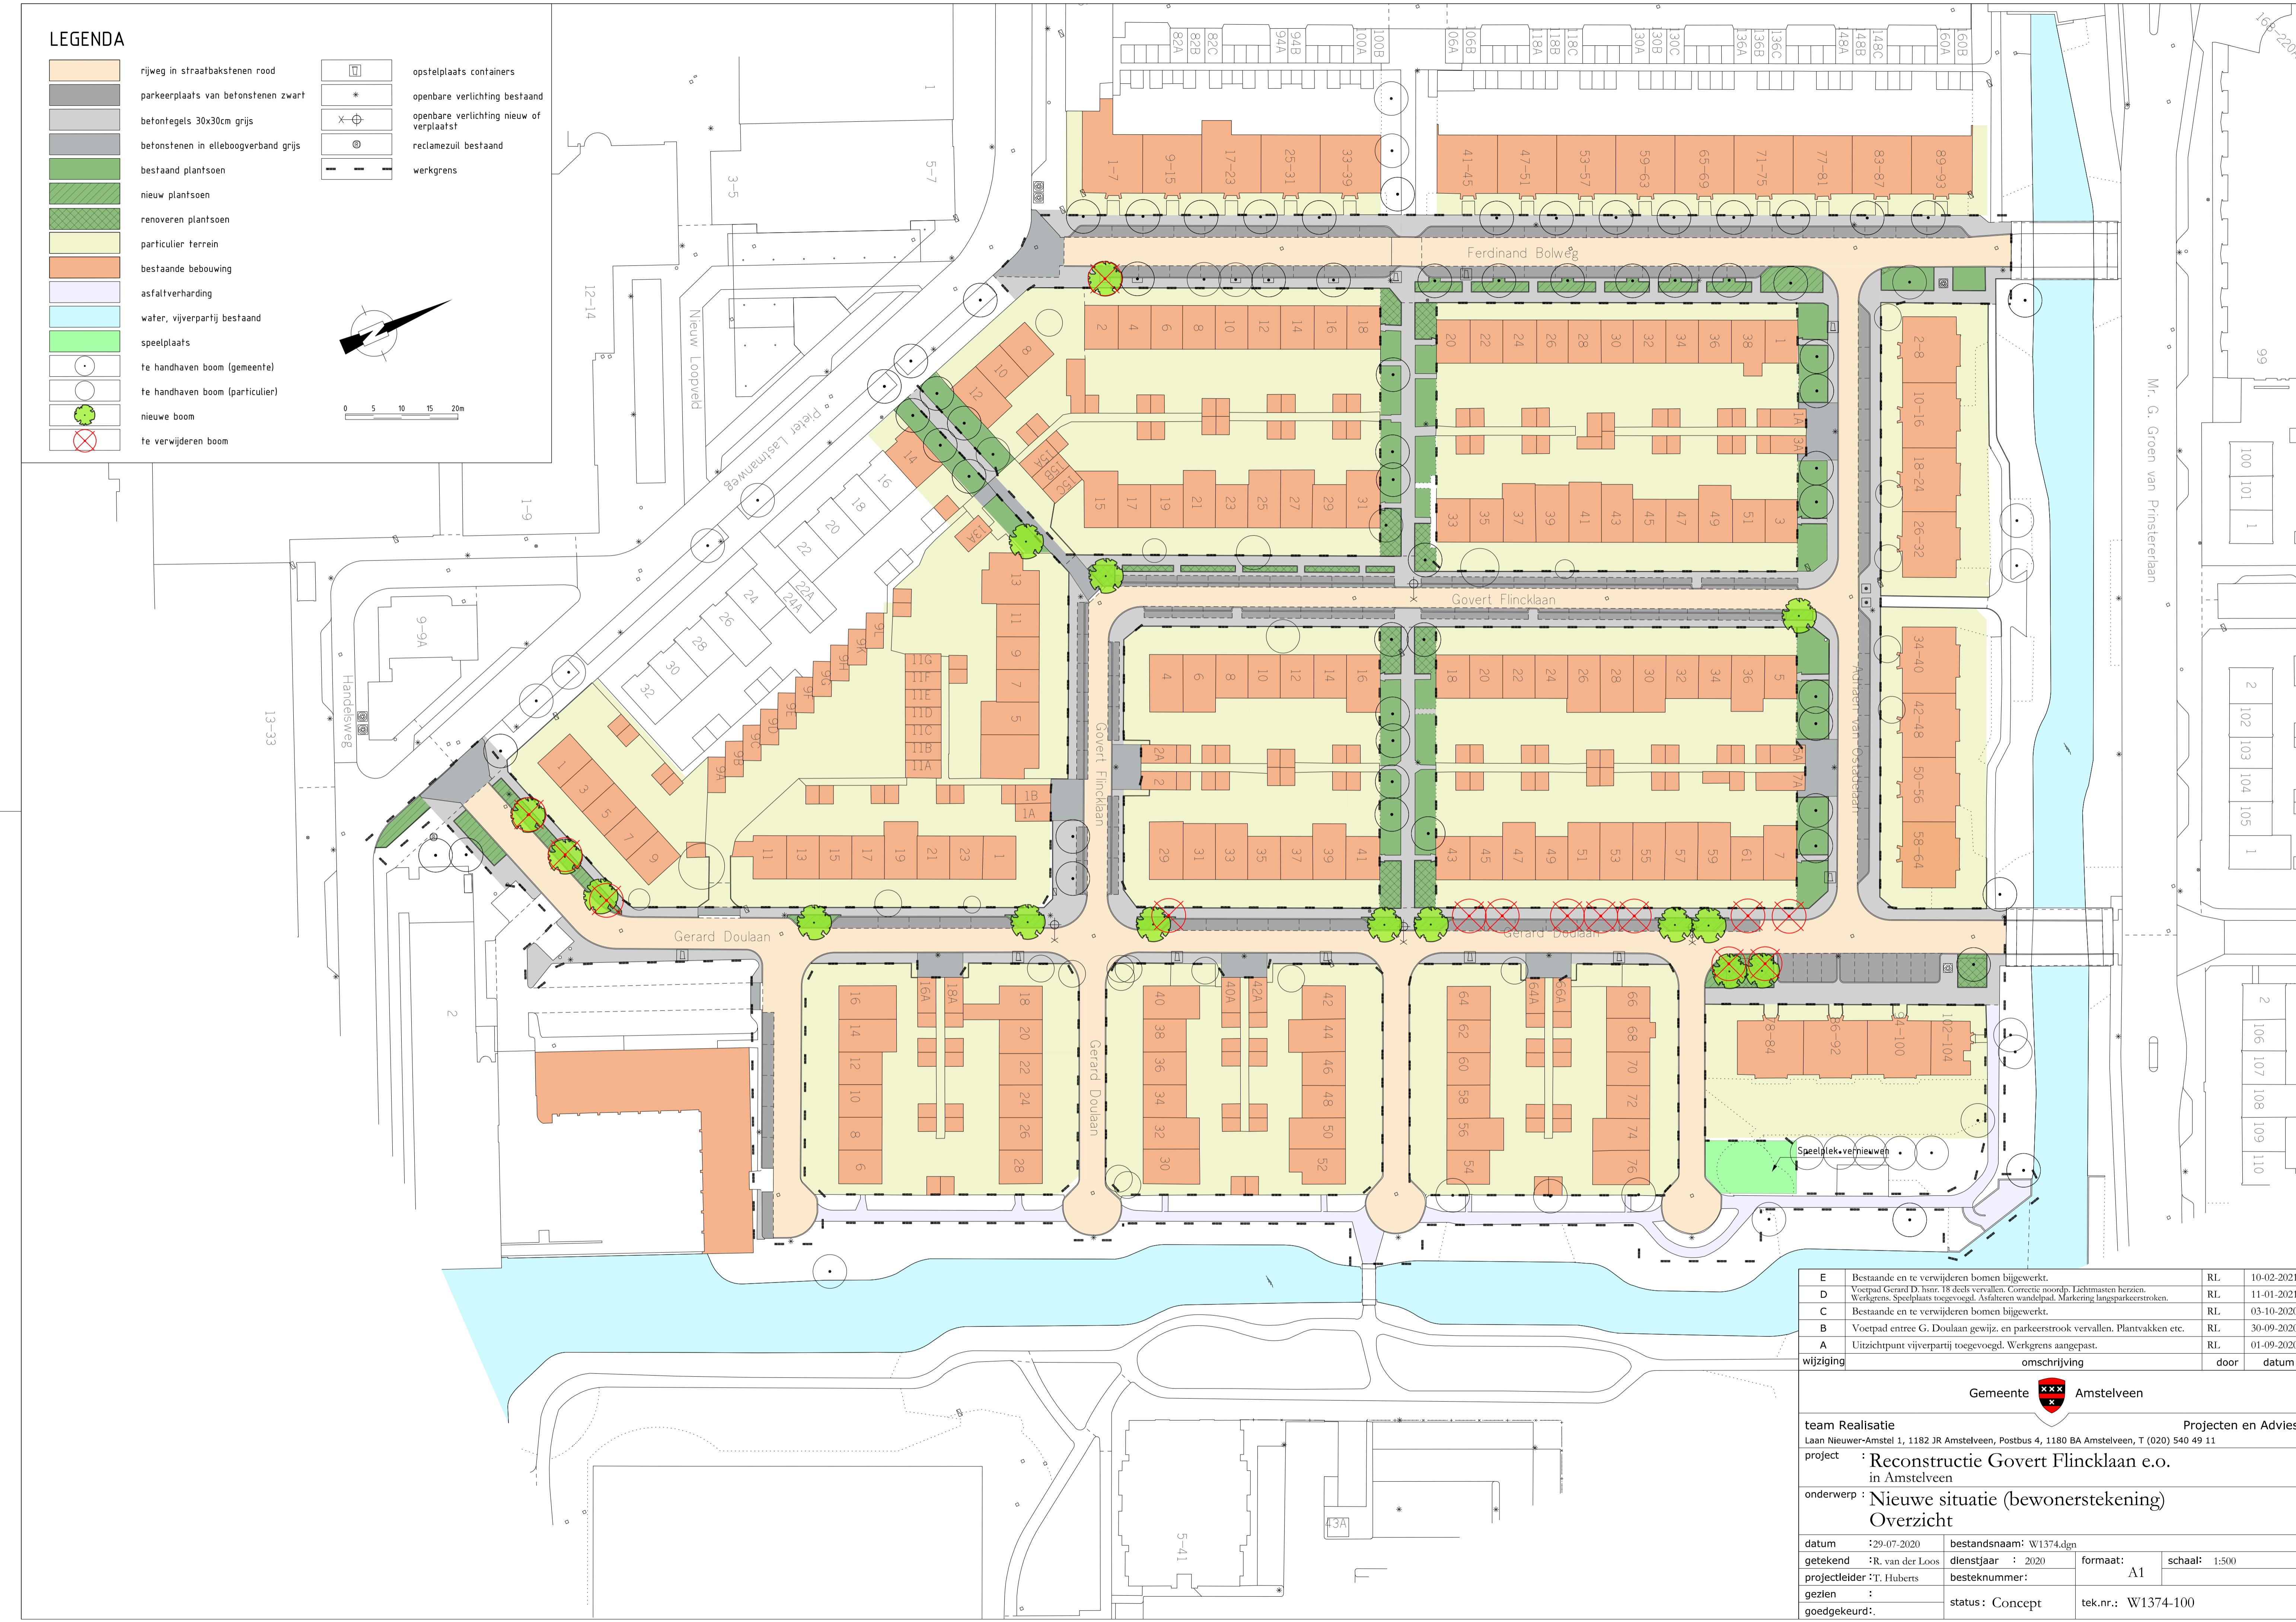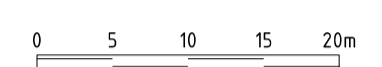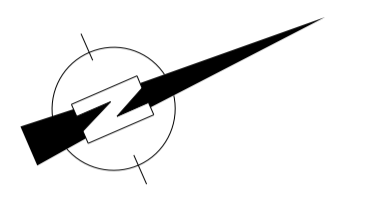

| | | | |
|-----------|---|------|------------|
| E | Bestaande en te verwijderen bomen bijgewerkt. | RL | 10-02-2021 |
| D | Voetpad Gerard D. hsnr, 18 deels vervallen. Correctie noordp. Lichtmasten herzien. Werksgrens, Speelplaats toegevoegd. Asfaltering wandelpad. Markering langspaarkeerstroken. | RL | 11-01-2021 |
| C | Bestaande en te verwijderen bomen bijgewerkt. | RL | 03-10-2020 |
| B | Voetpad entree G. Doulaan gewijz. en parkeerstrook vervallen. Plantvakken etc. | RL | 30-09-2020 |
| A | Uitzichtpunt vijverpartij toegevoegd. Werksgrens aangepast. | RL | 01-09-2020 |
| wijziging | omschrijving | door | datum |



team Realisatie Projecten en Advies
 Laan Nieuwer-Amstel 1, 1182 JR Amstelveen, Postbus 4, 1180 BA Amstelveen, T (020) 540 49 11

project : **Reconstructie Govert Flincklaan e.o.**
 in Amstelveen

onderwerp : **Nieuwe situatie (bewonerstekening)**
Overzicht

| | |
|-----------------------------------|---------------------------------|
| datum : 29-07-2020 | bestandsnaam : W1374.dgn |
| getekend : R. van der Loos | dienstjaar : 2020 |
| projectleider : T. Huberts | besteknummer : |
| gezien : | formaat : A1 |
| goedgekeurd : | schaal : 1:500 |
| | status : Concept |
| | tek.nr.: W1374-100 |